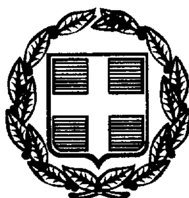




ΕΦΗΜΕΡΙΣ ΤΗΣ ΚΥΒΕΡΝΗΣΕΩΣ

ΤΗΣ ΕΛΛΗΝΙΚΗΣ ΔΗΜΟΚΡΑΤΙΑΣ

ΤΕΥΧΟΣ ΤΕΤΑΡΤΟ **Αρ. Φύλλου 100**

18 Φεβρουαρίου 1999

ΠΕΡΙΕΧΟΜΕΝΑ

ΑΠΑΛΛΟΤΡΙΩΣΕΙΣ

ΑΠΟΦΑΣΕΙΣ

ΠΟΛΕΟΔΟΜΙΑ

ΑΠΟΦΑΣΕΙΣ

ΑΠΑΛΛΟΤΡΙΩΣΕΙΣ

ΑΠΟΦΑΣΕΙΣ

Αριθμ. 1142528/11233/0010 (1)

Αναγκαστική απαλλοτρίωση ακινήτων για τη βελτίωση του τμήματος Πλαταμώνα - Κατερίνης της Ε.Ο. Νο 1 του αυτοκινητοδρόμου Αθηνών - Θεσσαλονίκης στην αστική περιοχή Κατερίνης χ.θ. 25 + 900 (436 χ.θ.) έως χ.θ. 29 + 920 (440 χ.θ.).

ΟΙ ΥΠΟΥΡΓΟΙ
ΟΙΚΟΝΟΜΙΚΩΝ ΚΑΙ ΠΕΡΙΒΑΛΛΟΝΤΟΣ, ΧΩΡΟΤΑΞΙΑΣ ΚΑΙ ΔΗΜΟΣΙΩΝ ΕΡΓΩΝ

Έχοντας υπόψη:

1. Τις διατάξεις του Ν.Δ/τος 797/1971 «περί αναγκαστικών απαλλοτριώσεων» σε συνδυασμό με τις διατάξεις του Β. Δ/τος 139/1971 «περί της αρμοδιότητας των νομαρχών προς κήρυξιν αναγκαστικών τινων απαλλοτριώσεων», όπως ισχύουν.

2. Τις διατάξεις του άρθρου 23 του από 25 Νοεμβρίου 1929 διατάγματος «περί κωδικοποιήσεως των περί κατασκευής και συντηρήσεως οδών κειμένων διατάξεων».

3. Τις διατάξεις του άρθρου 1 του Ν. 653/1977 «περί υποχρεώσεως των παροδίων ιδιοκτητών δια την διάνοιξη Εθνικών οδών κ.λ.π.», όπως συμπληρώθηκαν με τις παρ. 9 και 10 του άρθρου 62 του Ν. 947/1979 και την παρ. 4 του άρθρου 9 του Ν. 960/1979, για την εκτέλεση των οποίων εκδόθηκε το Π.Δ. 929/1979 καθώς και τις διατάξεις της παρ 14 του άρθρου 4 του κεφ. Β' του Ν. 2052/1992.

4. Τις διατάξεις του άρθρου 34 του Ν. 2040/1992.

5. Την Α. Π. 36750/94/28.4.95 κοινή απόφαση του Υπουργού και του Αναπληρωτή Υπουργού Περιβάλλοντος, Χωροταξίας και Δημοσίων Έργων, σχετικά με την έγκριση των περιβαλλοντικών όρων.

6. Την Δ12/δ/Ο/32395/11.6.98 απόφαση του Υπουργού Περιβάλλοντος, Χωροταξίας και Δημοσίων Έργων «περί εφαρμογής άρθρου 1 του Ν. 653/1977 «περί υποχρεώσεως των παροδίων ιδιοκτητών για την διάνοιξιν εθνικών οδών».

7. Την 1107148/1239/0006Α/4.10.1996 (ΦΕΚ 922/

7.10.1996 τ. Β΄) κοινή απόφαση του Πρωθυπουργού και του Υπουργού Οικονομικών, σχετικά με ανάθεση αρμοδιοτήτων στους Υφυπουργούς Οικονομικών, αποφασίζουμε:

Κηρύσσουμε την αναγκαστική απαλλοτρίωση, για λόγους δημόσιας ωφέλειας και ειδικότερα για τη βελτίωση του τμήματος Πλαταμώνα - Κατερίνης της Ε.Ο. Νο 1 του αυτοκινητοδρόμου Αθηνών - Θεσσαλονίκης στην αστική περιοχή Κατερίνης, έκτασης συνολικού εμβαδού 127.783 μ² που βρίσκεται στο νομό Πιερίας και εικονίζεται με κλίμακα 1:500 στα από Ιουνίου 1997 και με αριθμούς σχεδίων 1 έως 7 κτηματολογικά διαγράμματα και στον αντίστοιχο κτηματολογικό πίνακα της Μ.Ε.Ο. του Υπουργείου Περιβάλλοντος, Χωροταξίας και Δημοσίων Έργων, τα οποία έχει συντάξει η «ΕΛΛΗΝΙΚΗ ΜΕΛΕΤΩΝ Α.Τ.Ε.» και έχει θεωρήσει ο Διευθυντής της Διεύθυνσης Απαλλοτριώσεων και Τοπογραφήσεων του ΥΠ.ΠΕ.ΧΩ.Δ.Ε. Κ. Δεσύπρης, στις 25.9.1997.

Στην έκταση που απαλλοτριώνεται προβάλλουν δικαιώματα κυριότητας οι: 1) Ναβραζίδης Παύλος του Ιωάννου, 2) Λαζαρίδης Δημήτριος του Κων/νου, 3) Λαζαρίδης Παύλος του Κων/νου κ.λ.π.

Η απαλλοτρίωση κηρύσσεται υπέρ του Δημοσίου και με δαπάνη: α) του Δημοσίου που θα αντιμετωπισθεί με δαπάνες του προγράμματος Δημοσίων Επενδύσεων για έργα οδοποιίας αρμοδιότητας Γενικής Γραμματείας Δημοσίων Έργων (αριθμός έργου 9371522) και β) των παρόδιων ιδιοκτητών που ωφελούνται με τις προϋποθέσεις του νόμου, χαρακτηρίζεται δε ως κατεπείγουσα.

Η απόφαση αυτή να δημοσιευθεί στην Εφημερίδα της Κυβερνήσεως.

Αθήνα, 4 Φεβρουαρίου 1999

ΟΙ ΥΠΟΥΡΓΟΙ

ΥΦΥΠ. ΟΙΚΟΝΟΜΙΚΩΝ — ΠΕΡΙΒΑΛΛΟΝΤΟΣ, ΧΩΡΟΤΑΞΙΑΣ ΚΑΙ ΔΗΜΟΣΙΩΝ ΕΡΓΩΝ

Γ. ΔΡΥΣ — **ΚΩΝ. ΛΑΛΙΩΤΗΣ**

Αριθμ. 1005448/456/0010 (2)

Αναγκαστική απαλλοτρίωση ακινήτου στη θέση «Ποτόχι» Διμηνίου, στο νομό Μαγνησίας, για αρχαιολογικούς σκοπούς.

ΟΙ ΥΠΟΥΡΓΟΙ ΟΙΚΟΝΟΜΙΚΩΝ ΚΑΙ ΠΟΛΙΤΙΣΜΟΥ

Έχοντας υπόψη:

1. Τις διατάξεις του Ν. Δ/τος 797/1971 «περί αναγκαστικών απαλλοτριώσεων» σε συνδυασμό με τις διατάξεις του Β. Δ/τος 139/1971 «περί της αρμοδιότητας των νομαρχών προς κήρυξιν αναγκαστικών τινων απαλλοτριώσεων».

2. Τις διατάξεις του άρθρου 1 νόμου ΒΡΞΖ/1893 «περί αναγκαστικής απαλλοτρίωσης ακινήτων προς συντήρησιν ή ανεύρεση αρχαιοτήτων».

3. Το από 23.12.1996 απόσπασμα πρακτικού από τη συνεδρίαση με αριθ. 36/5.11.1996 του Κεντρικού Αρχαιολογικού Συμβουλίου.

4. Την 1107147/1239/0006Α/4.10.1996 (ΦΕΚ 922/7.10.96 τ. Β΄), κοινή απόφαση του Πρωθυπουργού και του Υπουργού Οικονομικών, σχετικά με ανάθεση αρμοδιοτήτων στους Υφυπουργούς Οικονομικών, αποφασίζουμε:

Κηρύσσουμε την αναγκαστική απαλλοτρίωση ακινήτου, για λόγους δημόσιας ωφέλειας και ειδικότερα για την ανάδειξη, συντήρηση και προστασία των αρχαιοτήτων της περιοχής έκτασης συνολικού εμβαδού 14.400,1 μ2 που βρίσκεται στη Θέση «Ποτόχι» Διμηνίου, νομού Μαγνησίας και εικονίζεται με κλίμακα 1:500 και με αριθμούς ιδιοκτησιών 1, 2, και 3 στο από 1998 και με αριθμό 2949 κτηματολογικό διάγραμμα - πίνακα, το οποίο έχει συντάξει ο Τοπογράφος Μηχανικός Θ. Μακρής και έχει θεωρήσει η Προϊσταμένη Αποτυπώσεων και Συντηρήσεων Κτιρίων του ΤΑΠΑ Ιφιγένεια Γεωργοπούλου Ντ' Αμίκο, στις 6.3.1998.

Στην έκταση που απαλλοτριώνεται περοβάλλουν δικαιώματα κυριότητας οι: 1) Γεώργιος Τζαχρής, 2) Αλ. συζ. Ηλία Φώτη, 3) Ν., Γ. & Π. Αγγελόπουλος.

Η απαλλοτρίωση κηρύσσεται υπέρ του Δημοσίου και με δαπάνη του Ταμείου Αρχαιολογικών Πόρων και Απαλλοτριώσεων.

Η απόφαση αυτή να δημοσιευθεί στην Εφημερίδα της Κυβερνήσεως.

Αθήνα, 2 Φεβρουαρίου 1999

ΟΙ ΥΠΟΥΡΓΟΙ

ΥΦΥΠ. ΟΙΚΟΝΟΜΙΚΩΝ — ΠΟΛΙΤΙΣΜΟΥ

Γ. ΔΡΥΣ — **ΕΥΑΓΓ. ΒΕΝΙΖΕΛΟΣ**

Αριθμ. 1005452/458/0010 (3)

Αναγκαστική απαλλοτρίωση ακινήτου στη Μιτόπολη, νομού Αχαΐας, για αρχαιολογικούς σκοπούς.

ΟΙ ΥΠΟΥΡΓΟΙ ΟΙΚΟΝΟΜΙΚΩΝ ΚΑΙ ΠΟΛΙΤΙΣΜΟΥ

Έχοντας υπόψη:

1. Τις διατάξεις του Ν.Δ/τος 797/1971 «περί αναγκαστικών απαλλοτριώσων» σε συνδυασμό με τις διατάξεις του Β.Δ/τος 139/1971 «περί της αρμοδιότητος των νομαρχών προς κήρυξιν αναγκαστικών τινών απαλλοτριώσεων».

2. Τις διατάξεις του άρθρου 1 νόμου ΒΡΞΖ/1893 «περί αναγκαστικής απαλλοτρίωσης ακινήτων προς συντήρησιν ή ανεύρεση αρχαιοτήτων».

3. Το από 14.1.1997 απόσπασμα πρακτικού από τη συνεδρίαση με αριθ. 39/26.11.1996 του Κεντρικού Αρχαιολογικού Συμβουλίου.

4. Την 1107147/1239/0006Α/4.10.1996 (ΦΕΚ 922/ 710.1996 τ.Β΄) κοινή απόφαση του Πρωθυπουργού και του Υπουργού Οικονομικών, σχετικά με ανάθεση αρμοδιοτήτων στους Υφυπουργούς Οικονομικών, αποφασίζουμε:

Κηρύσσουμε την αναγκαστική απαλλοτρίωση ακινήτου, για λόγους δημόσιας ωφέλειας και ειδικότερα για την προστασία του εκεί αρχαιολογικού χώρου και του νεκροταφείου μυκηναϊκών χρόνων που σώζεται, έκτασης συνολικού εμβαδού 24.233,95 μ2 που βρίσκεται στη Μιτόπολη, νομού Αχαΐας και εικονίζεται με κλίμακα 1:500 και με αριθμούς ιδιοκτησιών 1, 1β και 2 στο από Μαρτίου 1997 και με αρθιμό 2905 κτηματολογικό διάγραμμα - πίνακα, το οποίο έχουν συντάξει οι Καλαμπάκος Θεόδωρος και Θαλασσινού Γιάννα και έχει θεωρήσει η Προϊσταμένη Αποτυπώσεων και Συντηρήσεως Κτιρίων του ΤΑΠΑ Ιφιγένεια Γεωργοπούλου Ντ' Αμίκο στις 23.3.1997.

Στην έκταση που απαλλοτριώνεται προβάλλουν δικαιώματα κυριότητας οι: 1) Αθανασόπουλος Ευστάθιος, 2) Νικολόπουλος Βασίλειος.

Η απαλλοτρίωση κηρύσσεται υπέρ του Δημοσίου και με

δαπάνη του Ταμείου Αρχαιολογικών Πόρων και Απαλλοτριώσεων.

Η απόφαση αυτή να δημοσιευθεί στην Εφημερίδα της Κυβερνήσεως.

Αθήνα, 2 Φεβρουαρίου 1999

ΟΙ ΥΠΟΥΡΓΟΙ

ΥΦΥΠ. ΟΙΚΟΝΟΜΙΚΩΝ — ΠΟΛΙΤΙΣΜΟΥ

Γ. ΔΡΥΣ — **ΕΥΑΓΓ. ΒΕΝΙΖΕΛΟΣ**

Αριθ. 1005449/457/0010 (4)

Αναγκαστική απαλλοτρίωση ακινήτου στις Φέρες Έβρου για αρχαιολογικούς σκοπούς.

ΟΙ ΥΠΟΥΡΓΟΙ ΟΙΚΟΝΟΜΙΚΩΝ ΚΑΙ ΠΟΛΙΤΙΣΜΟΥ

Έχοντας υπόψη:

1. Τις διατάξεις του Ν.Δ/τος 797/1971 «περί αναγκαστικών απαλλοτριώσεων» σε συνδυασμό με τις διατάξεις του Β.Δ/τος 139/1971 «περί της αρμοδιότητος των νομαρχών προς κήρυξιν αναγκαστικών τινων απαλλοτριώσεων».

2. Τις διατάξεις του άρθρου 1 νόμου ΒΡΞΖ/1893 «περί αναγκαστικής απαλλοτρίωσης ακινήτων προς συντήρησιν ή ανεύρεση αρχαιοτήτων».

3. Το από 2.5.1997 πρακτικό από τη συνεδρίαση με αριθμ. 19/2.5.1997 του Κεντρικού Αρχαιολογικού Συμβουλίου.

4. Την 1107147/1239/0006Α/4.10.1996 (ΦΕΚ 922/7.10.1996 τ.Β') κοινή απόφαση του Πρωθυπουργού και του Υπουργού Οικονομικών, σχετικά με ανάθεση αρμοδιοτήτων στους Υφυπουργούς Οικονομικών, αποφασίζουμε:

Κηρύσσουμε την αναγκαστική απαλλοτρίωση ακινήτου, για λόγους δημόσιας ωφέλειας και ειδικότερα για την ανάδειξη, συντήρηση και προστασία έκτασης συνολικού εμβαδού 225,86 μ2 που βρίσκεται στις Φέρες, νομού Έβρου και εικονίζεται με κλίμακα 1:100 και με στοιχεία Α-Β-Γ-Δ-Ζ-Η-Θ-Α και Α-Κ-Γ-Β-Α στο από Φεβρουαρίου 1998 και με αριθμό 2951 κτηματολογικό διάγραμμα - πίνακα, το οποίο έχουν συντάξει οι Αλεξάνδρα Σπηλιωτακάρα και Θεόδωρος Καλαμπάκος και έχει θεωρήσει η Προϊσταμένη Αποτυπώσεων και Συντηρήσεως Κτιρίων του ΤΑΠΑ Ιφιγένεια Γεωργοπούλου Ντ' Αμίκο στις 9.3.1998.

Στην έκταση που απαλλοτριώνεται προβάλλει δικαιώματα κυριότητας η Νικολαΐδου - Χατζηγαβριήλ Μαρίκα.

Η απαλλοτρίωση κηρύσσεται υπέρ του Δημοσίου και με δαπάνη του Ταμείου Αρχαιολογικών Πόρων και Απαλλοτριώσεων.

Η απόφαση αυτή να δημοσιευθεί στην Εφημερίδα της Κυβερνήσεως.

Αθήνα, 2 Φεβρουαρίου 1999

ΟΙ ΥΠΟΥΡΓΟΙ

ΥΦΥΠ. ΟΙΚΟΝΟΜΙΚΩΝ — ΠΟΛΙΤΙΣΜΟΥ

Γ. ΔΡΥΣ — **ΕΥΑΓΓ. ΒΕΝΙΖΕΛΟΣ**

Αριθ. 1004850/318/0010 (5)

Αναγκαστική απαλλοτρίωση ακινήτων για την κατασκευή του οδικού κυκλώματος Κασσάνδρας στο τμήμα Καλλιθέα - Κρυοπηγή από χ.θ. 26 + 800 μέχρι χ.θ. 27 + 450 στο νομό Χαλκιδικης.

Ο ΥΠΟΥΡΓΟΣ ΟΙΚΟΝΟΜΙΚΩΝ

Έχοντας υπόψη:

1. Τις διατάξεις του Ν.Δ/τος 797/1971 «περί αναγκαστικών απαλλοτριώσεων» σε συνδυασμό με τις διατάξεις του Β.Δ/τος 139/1971 «περί της αρμοδιότητος των νομαρχών προς κήρυξιν αναγκαστικών τινών απαλλοτριώσεων», όπως ισχύουν.

2. Τις διατάξεις του άρθρου 23 του από 25 Νοεμβρίου 1929 διατάγματος «περί κωδικοποιήσεως των περί κατασκευής και συντηρήσεως οδών κειμένων διατάξεων».

3. Τις διατάξεις του άρθρου 1 του Ν. 653/1977 «περί υποχρεώσεως των παροδίων ιδιοκτητών δια την διάνοιξη Εθνικών οδών κ.λπ.», όπως συμπληρώθηκαν με τις παρ. 9 και 10 του άρθρου 62 του Ν. 947/1979 και την παρ. 4 του άρθρου 9 του Ν. 960/1979, για την εκτέλεση των οποίων εκδόθηκε το Π.Δ. 929/1979 καθώς και από τις διατάξεις της παρ. 14 του άρθρου 4 του Κεφ. Β του Ν. 2052/92.

4. Τις διατάξεις του άρθρου 34 του Ν. 2040/1992.

5. Την 1090930/1667/0006β/31.7.1998 (ΦΕΚ 857/12.8.98 τ.Β') κοινή απόφαση του Πρωθυπουργού και του Υπουργού Οικονομικών, σχετικά με ανάθεση αρμοδιοτήτων στον Υφυπουργό Οικονομικών Γ. Δρυ, αποφασίζουμε:

Κηρύσσουμε την αναγκαστική απαλλοτρίωση, για λόγους δημόσιας ωφέλειας και ειδικότερα για τη κατασκευή του οδικού κυκλώματος Κασσάνδρας στο τμήμα Καλλιθέα - Κρυοπηγή από χ.θ. 26+800 μέχρι χ.θ. 27+450 έκτασης συνολικού εμβαδού 1.805,54 μ2 που βρίσκεται στο νομό Χαλκιδικής και εικονίζεται με κλίμακα 1:500 στο από Μαΐου 1998 και με αριθμό Κ.1 κτηματολογικό διάγραμμα και στον αντίστοιχο κτηματολογικό πίνακα της Διεύθυνσης Συγκ. Έργων τ. 3ης ΠΥΔΕ-3η ΔΕΚΕ Θεσ/νίκης, τα οποία έχουν συντάξει οι Ανάδοχοι Μελέτης Διδασκάλου Γ., Κουρτάλης Αντ. και Ντιγκμπασάνης Γ. και έχει θεωρήσει ο Διευθυντής της εν λόγω Διεύθυνσης Δ. Γεωργιάδης, στις 3.7.98.

Στην έκκταση που απαλλοτριώνεται προβάλλουν δικαιώματα κυριότητας οι: 1) Νάτσιος Δημήτριος, 2) Μανωλάς Ιωάννης, 2) Κάψας Δημήτριος κ.λπλ.

Στην έκταση που απαλλοτριώνεται δεν περιλαμβάνονται οι εκτάσεις εκείνες οι οποίες στα κτηματολογικά στοιχεία φέρονται ότι ανήκουν στο Δημόσιο.

Η απαλλοτρίωση κηρύσσεται υπέρ και με δαπάνη του Δημοσίου που θα αντιμετωπισθεί με δαπάνες του προγράμματος Δημοσίων Επενδύσεων για έργα οδοποιίας αρμοδιότητας Γενικής Γραμματείας Δημοσίων Έργων (αριθμός έργου ΤΕΟ, κα 7212), χαρακτηρίζεται δε ως κατεπείγουσα.

Η απόφαση αυτή να δημοσιευθεί στην Εφημερίδα της Κυβερνήσεως.

Αθήνα, 2 Φεβρουαρίου 1999

Ο ΥΦΥΠΟΥΡΓΟΣ

Γ. ΔΡΥΣ

Αριθ. 1127540/9819 π.ε./0010 (6)

Αναγκαστική απαλλοτρίωση έκτασης που βρίσκεται στην κτηματική περιοχή του νομού Λάρισας, για την κατασκευή της Ανισόπεδης Διάβασης Κουλουρίου της σιδηροδρομικής γραμμής Λάρισας - Γυρτώνης, υπέρ του Οργανισμού Συγκοινωνιών Ελλάδος Α.Ε. με δαπάνη και μέριμνα του ΕΡΓΟΣΕ Α.Ε.

Ο ΥΠΟΥΡΓΟΣ ΟΙΚΟΝΟΜΙΚΩΝ

Έχοντας υπόψη:

1. Τις διατάξεις του Ν.Δ/τος 797/1971 «περί αναγκαστικών απαλλοτριώσεων» σε συνδυασμό με τις διατάξεις του Β.Δ/τος 139/1971 «περί της αρμοδιότητος των νομαρχών προς κήρυξιν αναγκαστικών τινων απαλλοτριώσεων», όπως ισχύουν.
2. Τις διατάξεις της παρ. 1 του άρθρου 7 του Β.Δ/τος 532/1972 «περί κωδικοποιήσεως εις ενιαίον κείμενον των περί ιδρύσεως του Οργανισμού Συγκοινωνιών Ελλάδος ισχυουσών διατάξεων».
3. Τις διατάξεις της παρ. 6 του άρθρου 7 του Ν. 2576/98.
4. Το 70280/29.4.1998 έγγραφο της Γεν. Δ/νσης Περιβάλλοντος/Δ/νσης Περιβαλλοντικού Σχεδιασμού του Υπουργείου Περιβάλλοντος, Χωροταξίας και Δημοσίων Έργων.
5. Τις διατάξεις του άρθρου 2 της αριθ. 1087903/1481/0006Β/28.8.97 (ΦΕΚ 779/29.8.97 τ.Β΄) απόφασης του Υπουργού Οικονομικών, σχετικά με μεταβίβαση αρμοδιοτήτων του Υπουργού Οικονομικών στους Προϊσταμένους των Περιφερειακών Υπηρεσιών του ίδιου Υπουργείου πλην Γ.Λ.Κ. και Γ.Χ.Κ.
6. Την 1090930/1667/0006Β/31.7.1998 (ΦΕΚ 857/12.8.98 τ.Β΄) κοινή απόφαση του Πρωθυπουργού και του Υπουργού Οικονομικών, σχετικά με την ανάθεση αρμοδιοτήτων στον Υφυπουργό Οικονομικών Γεώργιο Δρυ, αποφασίζουμε:

Κηρύσσουμε την αναγκαστική απαλλοτρίωση, για λόγους δημόσιας ωφέλειας και ειδικότερα για την κατασκευή της Ανισόπεδης Διάβασης Κουλουρίου της σιδηροδρομικής γραμμής Λάρισας - Γυρτώνης, έκτασης συνολικού εμβαδού 11.875 μ2 που βρίσκεται στην κτηματική περιοχή του νομού Λάρισας και εικονίζεται με κλίμακα 1:500 και με κόκκινη περιβάλλουσα γραμμή στα από Οκτωβρίου 1998 και με αριθμούς σχεδίων 58-Κ2 και 58-Κ3 κτηματολογικά διαγράμματα - πίνακες της Διεύθυνσης Σιδηροδρομικών Έργων/ΕΡΓΑ ΟΣΕ Α.Ε./ΕΡΓΟΣΕ, τα οποία έχει θεωρήσει ο Διευθυντής της Διεύθυνσης Ανάπτυξης Μεταφορών του Υπουργείου Μεταφορών και Επικοινωνιών και αντί αυτού ο Α. Μητσάκης, τον Οκτώβριο του 1988.

Στην έκταση που απαλλοτριώνεται προβάλλουν δικαιώματα κυριότητας οι: 1) Κακαδιάρης Παναγιώτης, 2) Χλιάπης Ιωάννης, 3) EXALCO S.A..

Η απαλλοτρίωση κηρύσσεται υπέρ του Οργανισμού Συγκοινωνιών Ελλάδος Α.Ε. με δαπάνη και μέριμνα της ΕΡΓΟΣΕ Α.Ε.

Η απόφαση αυτή να δημοσιευθεί στην Εφημερίδα της Κυβερνήσεως.

Αθήνα, 2 Φεβρουαρίου 1999

Ο ΥΦΥΠΟΥΡΓΟΣ

Γ. ΔΡΥΣ

ΠΟΛΕΟΔΟΜΙΑ

ΑΠΟΦΑΣΕΙΣ

Αριθ. 289 (7)

Έγκριση τοπικού ρυμοτομικού σχεδίου στην εκτός σχεδίου περιοχή με τον καθορισμό «χώρου Γυμνασίου - Λυκείου - Λειτουργιών Εθνικού Ιδρύματος Νεότητος Γλαύκης Ν. Ξάνθης» και καθορισμός όρων και περιορισμών δόμησης.

Ο ΝΟΜΑΡΧΗΣ ΞΑΝΘΗΣ

Έχοντας υπόψη:

1. Τις διατάξεις του Ν. 1337/1983 (ΦΕΚ 33/Α) και ειδικότερα το άρθρο 26 όπως αντικαταστάθηκε με την παράγραφο 13 του άρθρου 8 του Ν. 1512/85 (ΦΕΚ 4/Α).
2. Τις διατάξεις του Ν.Δ/τος της 17.7.1923 όπως μεταγενέστερα τροποποιήθηκαν και συμπληρώθηκαν και ειδικότερα το άρθρο 3.
3. Τις διατάξεις του Ν. 157785 (ΦΕΚ 210/Α).
4. Τις διατάξεις του Α.Ν. 314/1966 (ΦΕΚ 47/Α) όπως μεταγενέστερα τροποποιήθηκαν και συμπληρώθηκαν με το υπ' αριθ. 1018/71 Ν.Δ/γμα (ΦΕΚ 220/Α) και με την παρ. 3 του άρθρου 34 του Ν. 1577/85 (ΦΕΚ 210/Α).
5. Τις διατάξεις του υπ' αριθ. 183/85 Π.Δ/τος (ΦΕΚ 70/Α) και ειδικότερα το άρθρο 3.
6. Την υπ' αριθ. 116/18.12.98 γνωμοδότηση του κανονικού (δημοτικού) συμβουλίου Κοινότητος Μύκης Ν. Ξάνθης.
7. Την υπ' αριθ. 1/1999 γνωμοδότηση του Συμβουλίου Χωροταξίας, Οικισμού και Περιβάλλοντος νομού Ξάνθης αποφασίζουμε:

Άρθρο 1

Εγκρίνεται τοπικό ρυμοτομικό Σχέδιο «Χώρου Γυμνασίου - Λυκείου - Λειτουργιών Εθνικού Ιδρύματος Νεότητος Γλαύκης Ν. Ξάνθης» για την κάλυψη των αναγκών ανέγερσης και λειτουργίας του απαιτουμένων κτιρίων με τους εξής όρους δόμησης.

α) αρτιότης: Εμβαδόν 4000 μ2
πρόσωπον 45 μ.
β) ποσοστό κάλυψης 50%
γ) Συντελεστή δόμησης 0,7
δ) Μεγ. ύψος 8,50μ. + 3,00 μ. για στέγη
ε) αρ. ορόφων 2
στ) αποστάσεις από τα όρια 2,50 μ.
ζ) Αποστάσεις κτισμάτων από παλιά Εθνική οδό 10 μ από τον άξονα της οδού
η) Επιτρέπεται η ανέγερση περισσοτέρων του ενός κτιρίων
θ) Λοιπά κατά ΓΟΚ/85

2. Καθορίζεται

α. Τόπος ανάρτησης διαγραμμάτων τροποποίησης : ο πίνακας ανακοινώσεων Διευθύνσεως Πολεοδομίας Ν. Ξάνθης

β. Χρόνος ανάρτησης διαγραμμάτων: δέκα πέντε (15) ημέρες από της υπογραφής αποφάσεως.

γ. Αριθμός φύλλων διαγραμμάτων: 1

δ. Κλίμακα διαγραμμάτων: 1/200

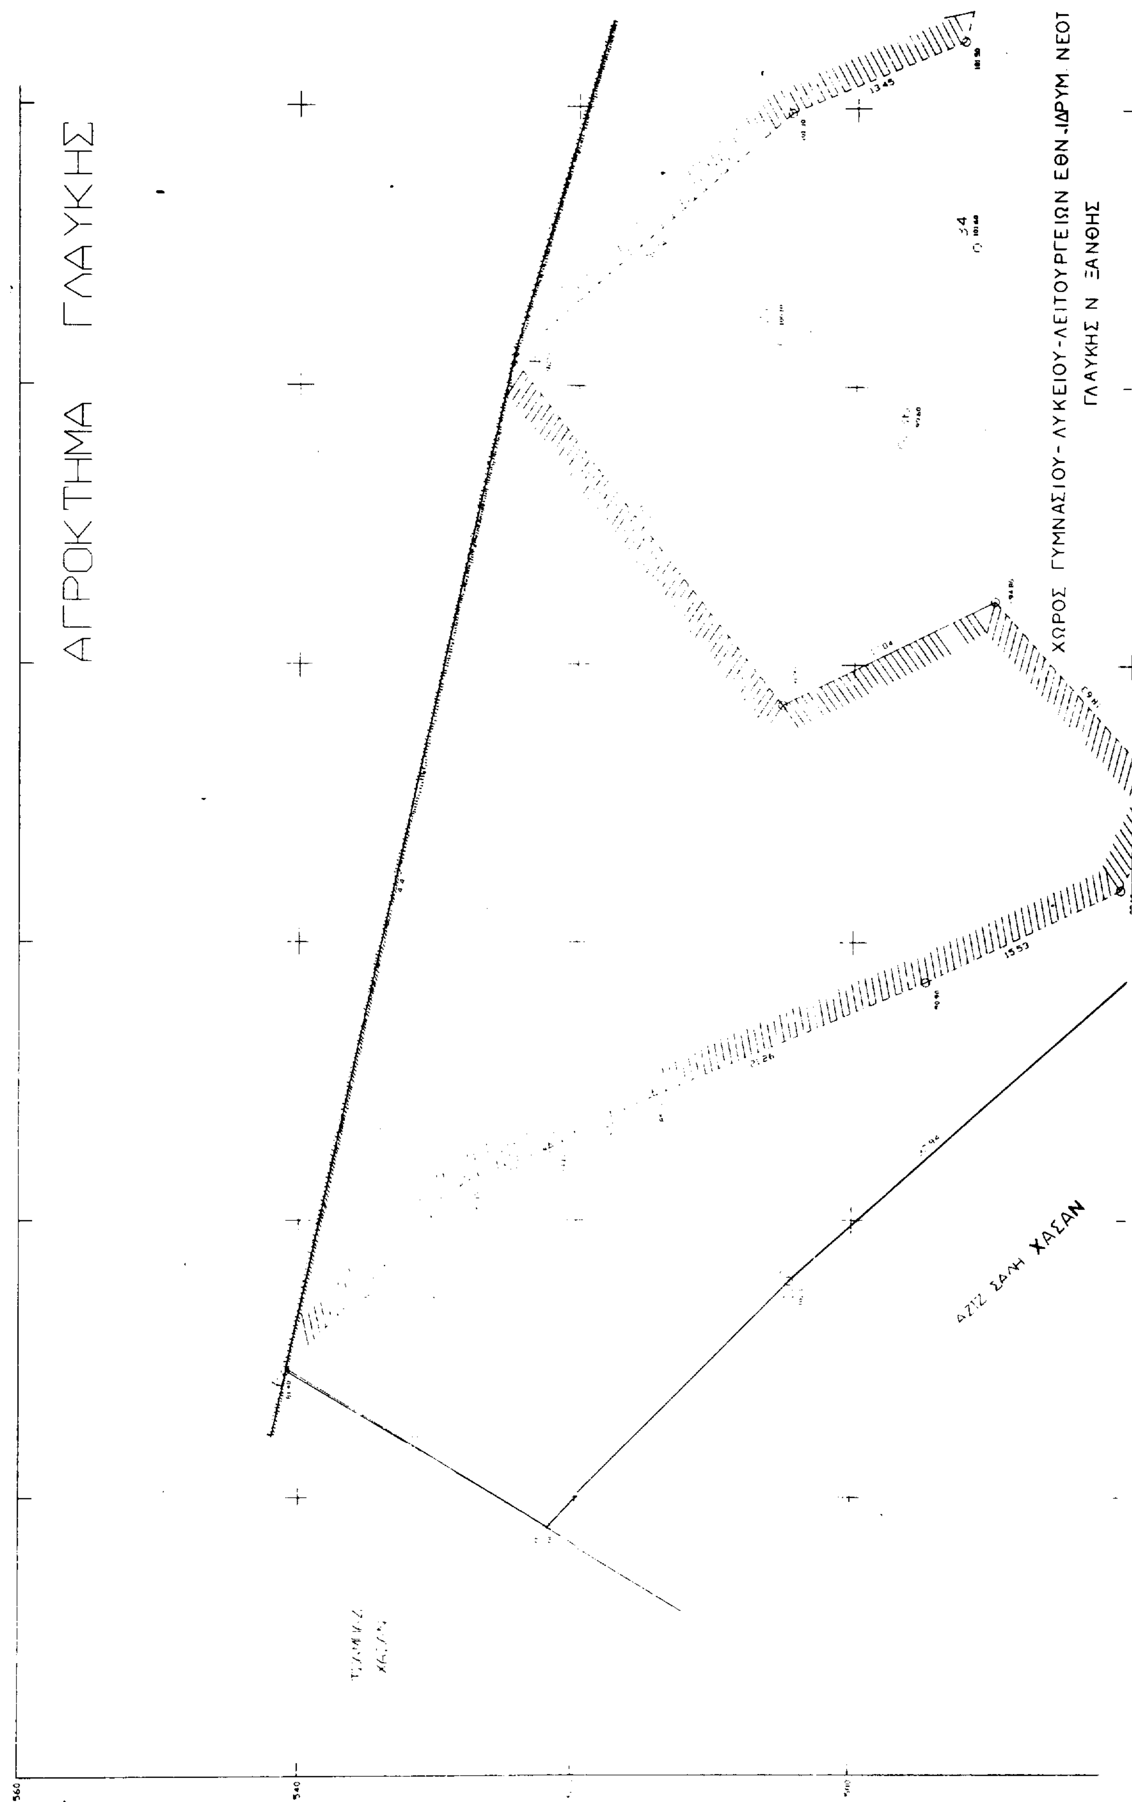
Άρθρο 2

Η ισχύς της παρούσας απόφασης αρχίζει από τη δημοσίευση της στην Εφημερίδα της Κυβερνήσεως.

Ξάνθη, 3 Φεβρουαρίου 1999

Ο Νομάρχης

Γ. ΠΑΥΛΙΔΗΣ


ΑΓΡΟΚΤΗΜΑ ΓΛΑΥΚΗΣ
ΧΩΡΟΣ ΓΥΜΝΑΣΙΟΥ-ΛΥΚΕΙΟΥ-ΛΕΙΤΟΥΡΓΕΙΩΝ ΕΘΝ.ΙΔΡΥΜ. ΝΕΟΤ
ΓΛΑΥΚΗΣ Ν. ΞΑΝΘΗΣ
ΑΖΙΖ ΣΑΛΗ ΧΑΣΑΝ

ΑΡΙΘ. ΠΡΩΤ. ΑΠΟΦΑΣΗΣ ΝΟΜΑΡΧΗ 284 ΤΗΣ 3-2-99

Η ΑΠΟΦΑΣΗ ΑΥΤΗ ΑΦΟΡΑ: Την έγκριση τοπικού ρυμοτομικού σχεδίου «Χώρου Γυμνασίου - Λυκείου - Λιταργιών Εθνικού Δρυμού Νεότητος Γλαύκης Ν. Ξάνθης» κατά την έγκριση των αναγκών ανέγερσης και λειτουργίας των αναπτυσσομένων κτιρίων με την αναγραφομένη στο παρόν ύψος δόμησης

Ο ΝΟΜΑΡΧΗΣ ΞΑΝΘΗΣ
υπογραφή
Γ. ΠΑΥΛΙΔΗΣ

3/2/99

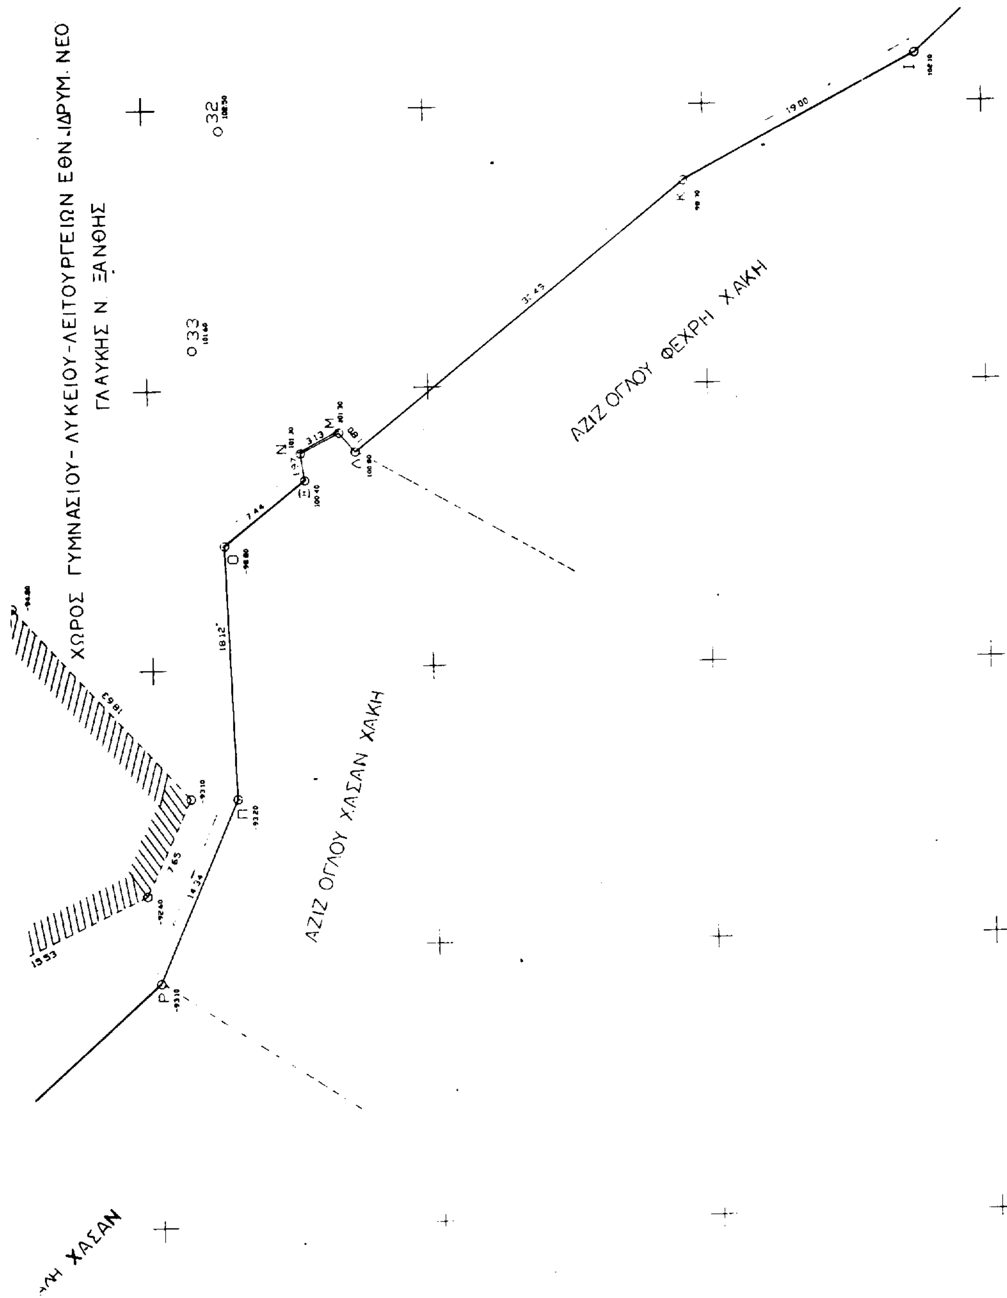
ΣΧΟΠ Ν. Ξάνθης

Εισήχθη 20-1-99
Συνεδρίαση 28-1-99
Γνωμάτευση: Εγκρίνεται κατά πλειοψηφία

ο πρόεδρος υπογραφή ΑΡΧΙΤΕΚΤΩΝ ΜΗΧ/ΚΟΣ Με Α Βαθμό	η γραμματέας υπογραφή ΕΡΓ. Δ.Ε. με …	Τα μέλη 1) Καραϊσκος … υπογραφή 2) Κυπριανίδης Γεωργ. υπογραφή 3) Χρυσοβαλάντης … υπογραφή 4) Κυριακίδης Κώστας υπογραφή

Γ
103.40
15.72
Δ
106.68
9.27
Ε
107.16
17.87
13.78
104.40
17.11
103.16
26.1-
101.50
ΠΡΟΣ ΕΧΙΝΟ
ΔΡΥΜ. ΝΕΟΤΗΤΟΣ

Οικισμός Γλαύκης
προς Εχίνο
οδοιπορικό σκαρίφημα


ΧΩΡΟΣ ΓΥΜΝΑΣΙΟΥ-ΛΥΚΕΙΟΥ-ΛΕΙΤΟΥΡΓΕΙΩΝ ΕΘΝ.ΙΔΡΥΜ. ΝΕΟ
ΓΛΑΥΚΗΣ Ν ΞΑΝΘΗΣ
ΑΖΙΖ ΟΓΛΟΥ ΦΕΧΡΗ ΧΑΚΗ
ΑΖΙΖ ΟΓΛΟΥ ΧΑΣΑΝ ΧΑΚΗ
ΧΑΣΑΝ
ΑΝΑΛΥΤΙΚΗ ΕΜΒΑΔΟΜΕΤΡΗΣΗ

ΟΔΟΣ ΝΕΟΤΗΤΟΣ

οδοιπορικό σκαρίφημα

ΟΡΟΙ ΔΟΜΗΣΗΣ

Θέση: Εκτός σχεδίου περιοχή Γλαύκης

Αρτιότητα

Εμβαδόν	4000 τμ
Πρόσωπο	45 μ

Ποσοστό κάλυψης: 50 %

Συντελεστής Δόμησης: 0.7

Μέγιστο ύψος: 8.50 μ + στέγη 3.0 μ

Αρ. ορόφων: 2

Αποστάσεις από όριο: 2.50 μ

Απόσταση κτισμάτων από κατασκευασμένη οδό: 10 m από τον άξονα της οδού

Επιτρέπεται η ανέγερση περισσοτέρων του ενός κτιρίων

Λοιπά κατά ΓΟΚ '85

Βεβαίωση αρτιότητας
Βεβαιούται ότι το τμήμα με στοιχεία Α-Β-Γ-...-Ρ-Σ-Τ-Α και με έκταση 8592.36 τμ. είναι άρτιο και οικοδομήσιμο με τις ισχύουσες σήμερα πολεοδομικές διατάξεις
Ο βεβαιών

ΕΘΝΙΚΟ ΤΥΠΟΓΡΑΦΕΙΟ
Για τεχνικούς λόγους στο σχεδιάγραμμα έγινε σμίκρυνση κατά ποσοστό 37 %

ΕΡΓΟΔΟΤΗΣ: *Οργανισμός Σχολικών Κτιρίων*

ΕΡΓΟ: *Εγκριση Τοπικού Ρυμοτομικού για ανέγερση Σχολικού Κτιρίου Γλαύκης (Γυμνασίου-Λυκείου-& λειτουργιών Ε.Ι.Ν)*

ΘΕΣΗ: *Εκτός σχεδίου περιοχή Γλαύκης*

ΘΕΜΑ: *τοπογραφικό διάγραμμα*

ΑΡ. ΣΧΕΔΙΟΥ: *Τ1*

ΚΛΙΜΑΚΑ: 1:200

ΧΡΟΝΟΣ ΜΕΛΕΤΗΣ: Δεκέμβριος 1998

Ξάνθη 15-12-98
Ο συντάξας

ΕΛΕΓΧΘΗΚΕ
Ξάνθη 15-12-98
Η προϊσταμένη τμ. μελετών
ΚΑΡΑΘΑΝΑΣΗ ΑΘΗΝΑ
ΑΡΧΙΤΕΚΤΩΝ ΜΗΧΑΝΙΚΟΣ

ΘΕΩΡΗΘΗΚΕ
Ξάνθη 15-12-98
Ο Δ/ντής Τ.Υ.Ν. Ξάνθης
μ.κ.κ.
ΣΚΑΡΤΑΣ ΤΣΑΝΤΙΤΑΔΗΣ

ΘΕΩΡΗΘΗΚΕ
Μύκη 31-12-98
Ο Πρόεδρος της Κοινότητος
ΧΑΣΑΝ

540 560 580 600